



Bygholm Søpark

Kommuneplantillæg 2 - 2011

Rammeområde

Området udgør Kommuneplanens rammeområde HR.03.I.2.

Gældende lokalplan

Lokalplan 2 - 2011, Bygholm Søpark

Områdets Status

Rammeområdets afgrænsning er vist på kortbilag til Kommuneplantillæg 2 - 2011, Bygholm Søpark

Områdets fremtidig anvendelse

Områdets anvendelse fastlægges til erhvervs- og boligformål; etagebyggeri, åben-lav og tæt-lav med tilhørende kollektive anlæg; butikker til lokal forsyning; institutioner og lignende offentlige formål

Redegørelse

Ændringen i kommuneplanen muliggør placeringen af en butik til lokal forsyning i rammeområdet.

Der har været afholdt forudgående offentlighed vedr. ændringen i kommuneplanen.

Vedtagelsespåtegning

Således vedtaget af Horsens Byråd.
Horsens, den 26. april 2011
p.b.v.

Jan Trøjborg
Borgmester

Sign. /
Sign.

Niels Aalund
Kommunaldirektør

I henhold til § 27 i lov om planlægning vedtages foranstående lokalplan endeligt.
Horsens den 23. august 2011
p.b.v.


Jan Trøjborg
Borgmester

Sign. /
Sign.

Niels Aalund
Kommunaldirektør

Forslag offentliggjort d. 4. maj 2011
Endelig offentliggjort d. 14. september 2011

Ved annoncering af den endelige vedtagelse af kommuneplantillægget, foretager kommunen upload til PlansystemDK. Den til enhver tid gældende kommuneplan med tillæg kan således downloades i ajourført udgave fra plansystem.dk

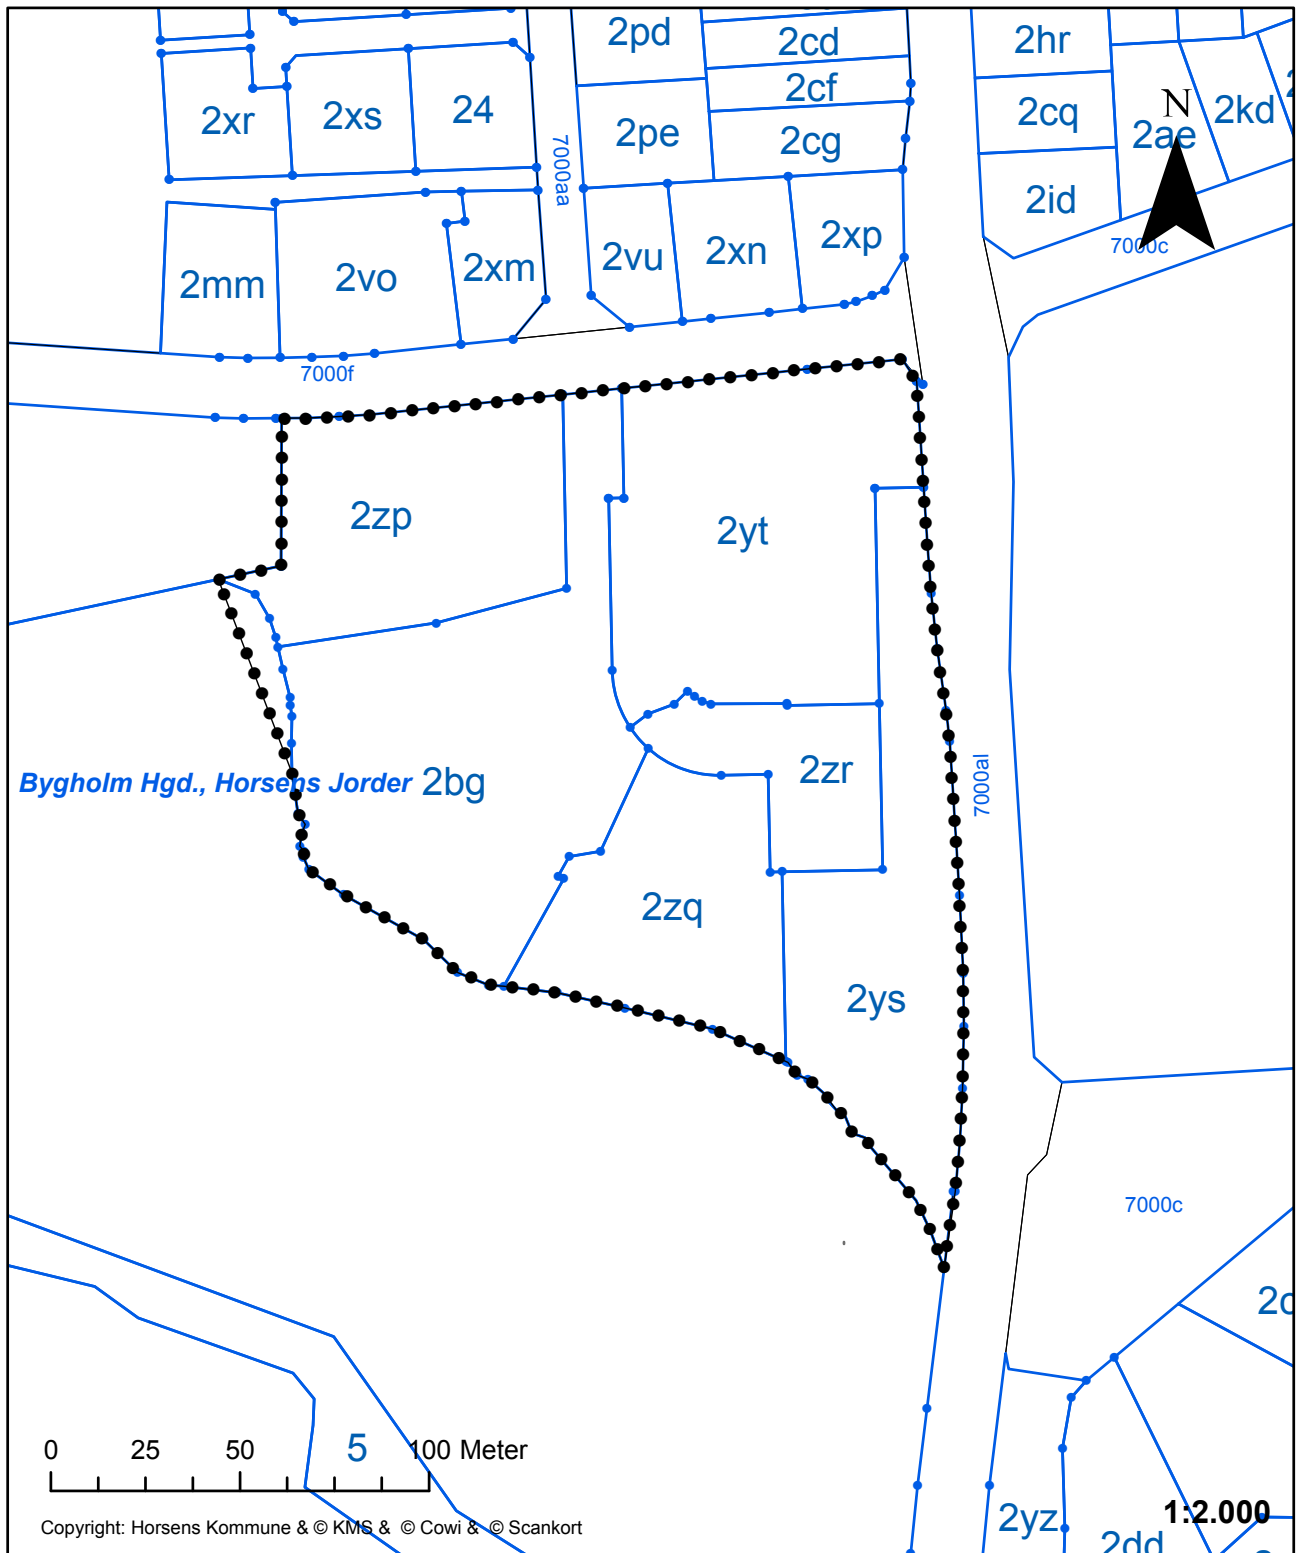

Kortbilag til Kommuneplantillæg 2 - 2011, Bygholm Søpark

Rammeområde HR.03.I.2.

Horsens Kommune

Teknik & Miljø

August 2011