



Kommuneplantillæg 9-2010

Rammeområde

Området udgør Kommuneplanens rammeområde HR.03.I.3
Områdets afgrænsning er vist på kortbilag 1 til Kommuneplantillæg 9 -2010,

Gældende lokalplaner

Der er ingen lokalplaner indenfor området.

Områdets anvendelse

Erhvervs- og boligformål; åben-lav med tilhørende kollektive anlæg; institutioner og lignende offentlige formål.

Vedtagelsespåtegning

Således vedtaget af Horsens Byråd.
Horsens, den 14. december 2010
p.b.v.

Jan Trøjborg
Borgmester

Sign. /
Sign.

Niels Aalund
Kommunaldirektør


I henhold til § 27 i lov om planlægning vedtages
foranstående lokalplan endeligt.
Horsens den 26. april 2011
p.b.v.

Jan Trøjborg
Borgmester

Sign. /
Sign.

Niels Aalund
Kommunaldirektør

Forslag offentliggjort d. 26. januar 2011
Endelig offentliggjort d.11. maj 2011

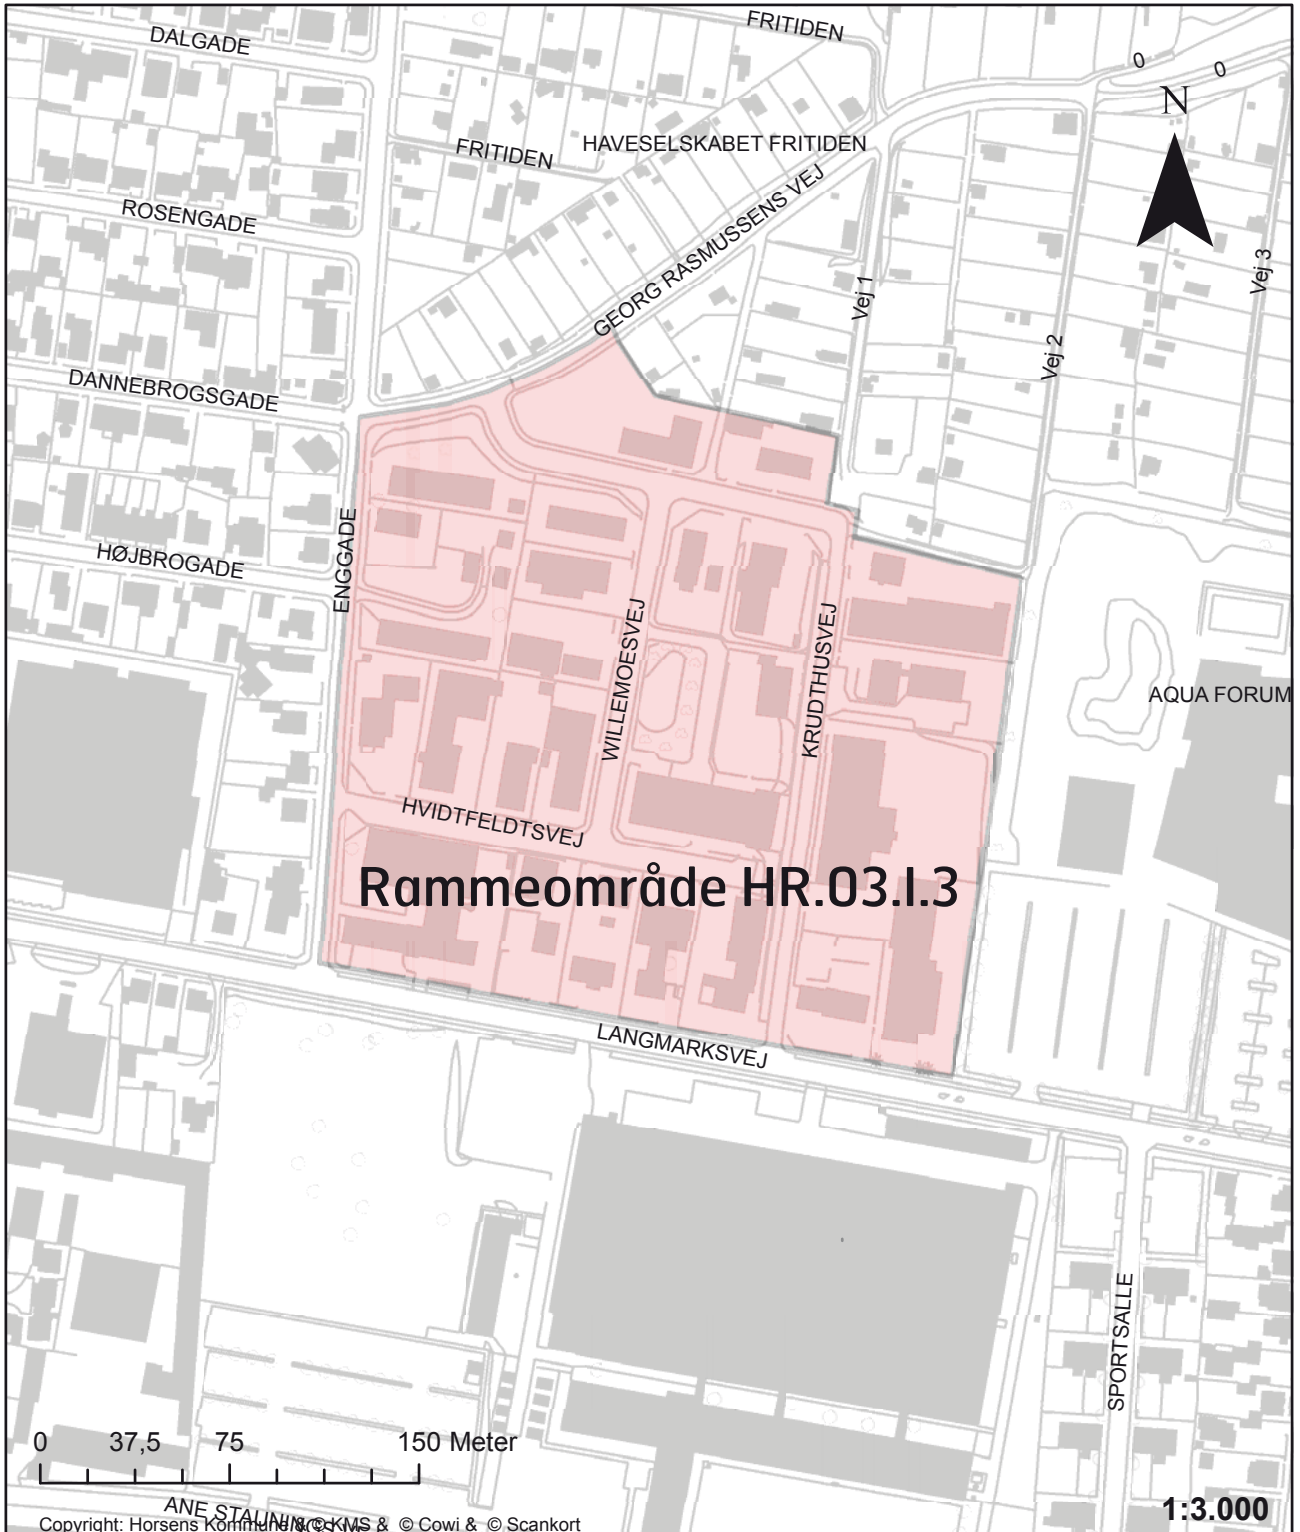

Kortbilag 1 til Kommuneplantillæg 9 -2010

Afgrænsning af rammeområde HR.03.I.3

Horsens Kommune

Teknik & Miljø

December 2010