



Hulvej Skole

Kommuneplantillæg 3 - 2011

Rammeområde

Kommuneplantillægget omfatter Kommuneplanens rammeområde HR.00.02.E1 og en del af rammeområde HR.00.02.B.3, som sammenlægges og oprettes som nyt rammeområde HR.00.02.O1.

Vedtagelsespåtegning

Således vedtaget af Horsens Byråd.
Horsens, den 22. marts 2011
p.b.v.

Gældende lokalplan

Lokalplan 3-2011 Hulvej Skole

Jan Trøjborg
Borgmester

Områdets Status

Området ligger i byzone. Rammeområdets afgrænsning er vist på kortbilag til Kommuneplantillæg 3 - 2011.

Sign. /
Sign.

Områdets fremtidig anvendelse

Områdets anvendelse fastlægges til offentlige formål.

Niels Aalund
Kommunaldirektør

Max. bebygg. %	140%
Max. etageantal	4 etager
Max. bygningshøjde	11 m

I henhold til § 27 i lov om planlægning vedtages foranstående kommuneplantillæg endeligt.
Horsens den 28. juni 2011
p.b.v.

Redegørelse

Hulvej Skole ønsker at udvide sine arealer og bygningsmæssige rammer gennem opkøb af naboejendomme samt nybyggeri. Disse ønsker er ikke i fuld overensstemmelse med kommuneplan 2009 og lokalplan 167 fra 2000. Kommuneplantillæg 3 - 2011 samt lokalplan 3-2011 er udarbejdet for at give planmæssige rammer for skolens vækstmuligheder.

Jan Trøjborg
Borgmester


Sign. /
Sign.

Niels Aalund
Kommunaldirektør

Miljøvurdering

Der henvises til lokalplan 3-2011.

Forslag offentliggjort den 30. marts 2011
Endelig offentliggjort den 6. juli 2011

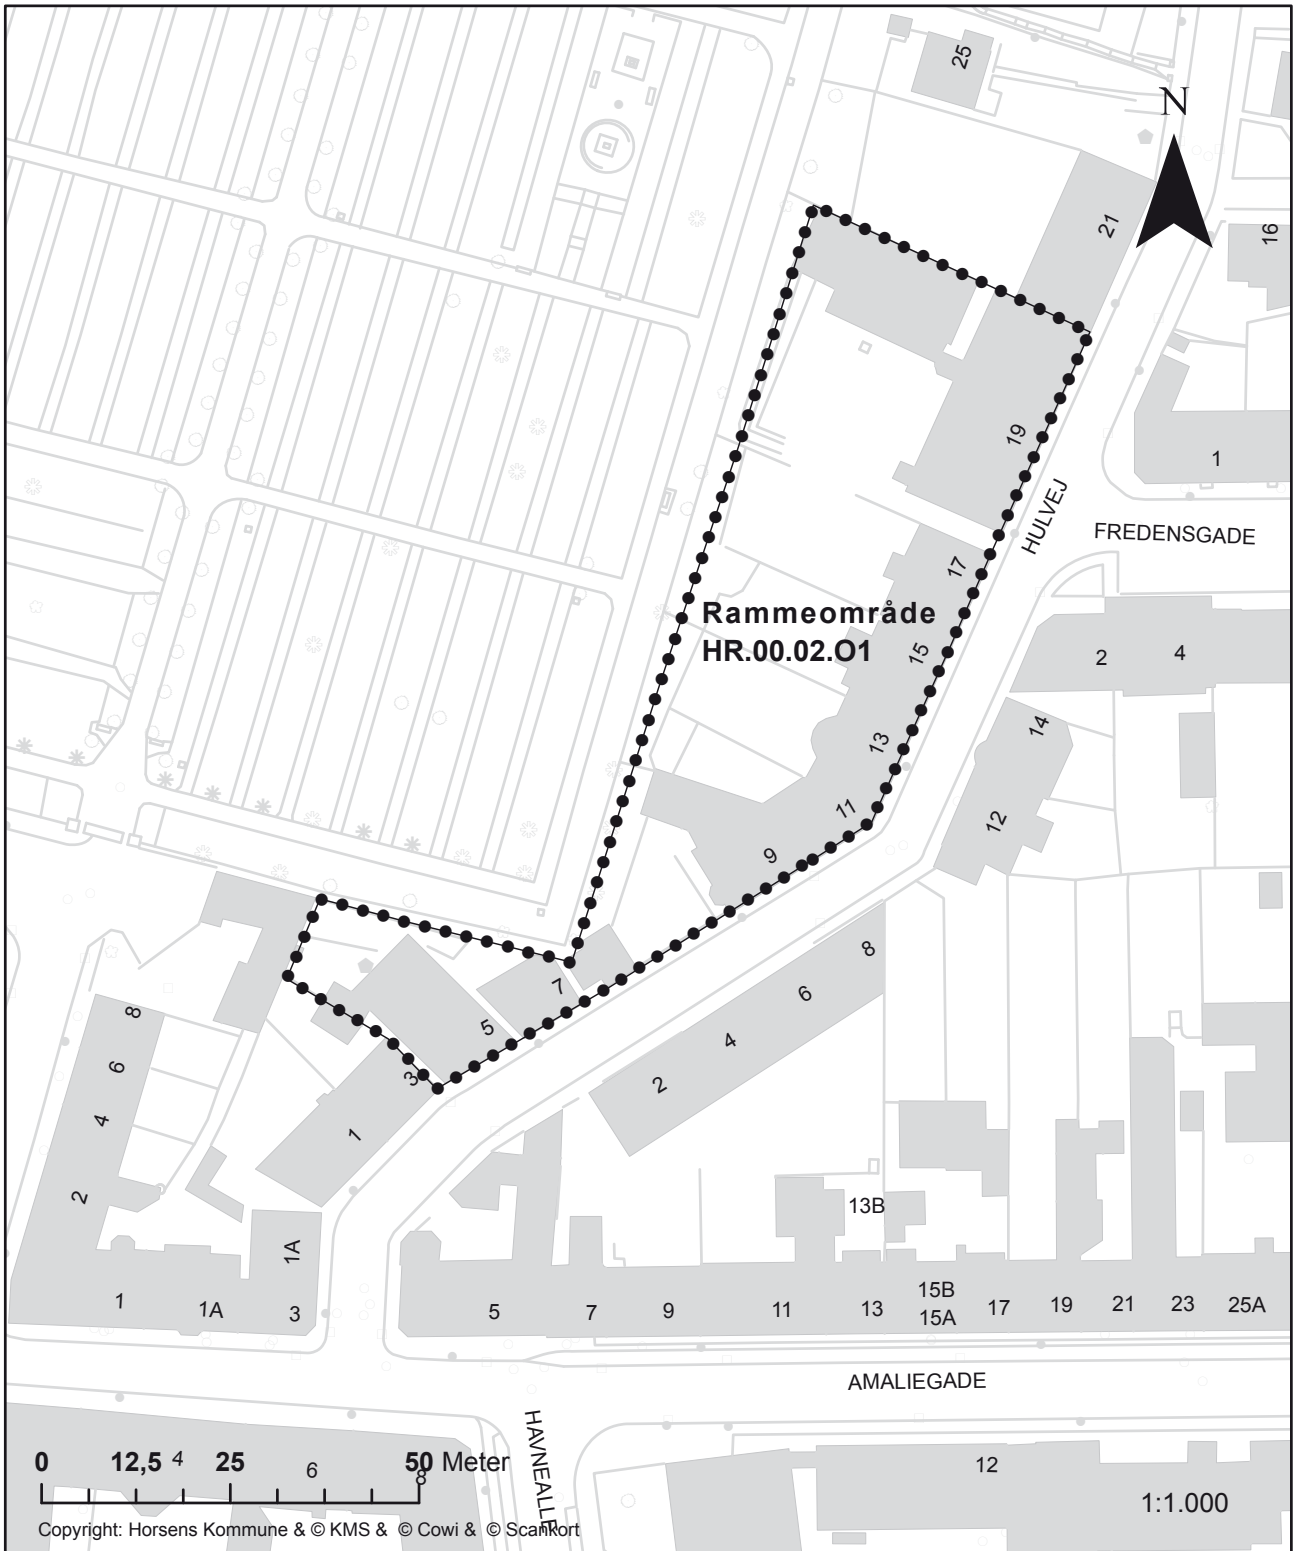

Kortbilag til Kommuneplantillæg 3 - 2011

Rammeområde HR.00.02.O1

Horsens Kommune

Teknik og Miljø

Juni 2011